


BYTOVÝ DŮM TÁBOR





BYTOVÝ DŮM TÁBOR

SITUACE



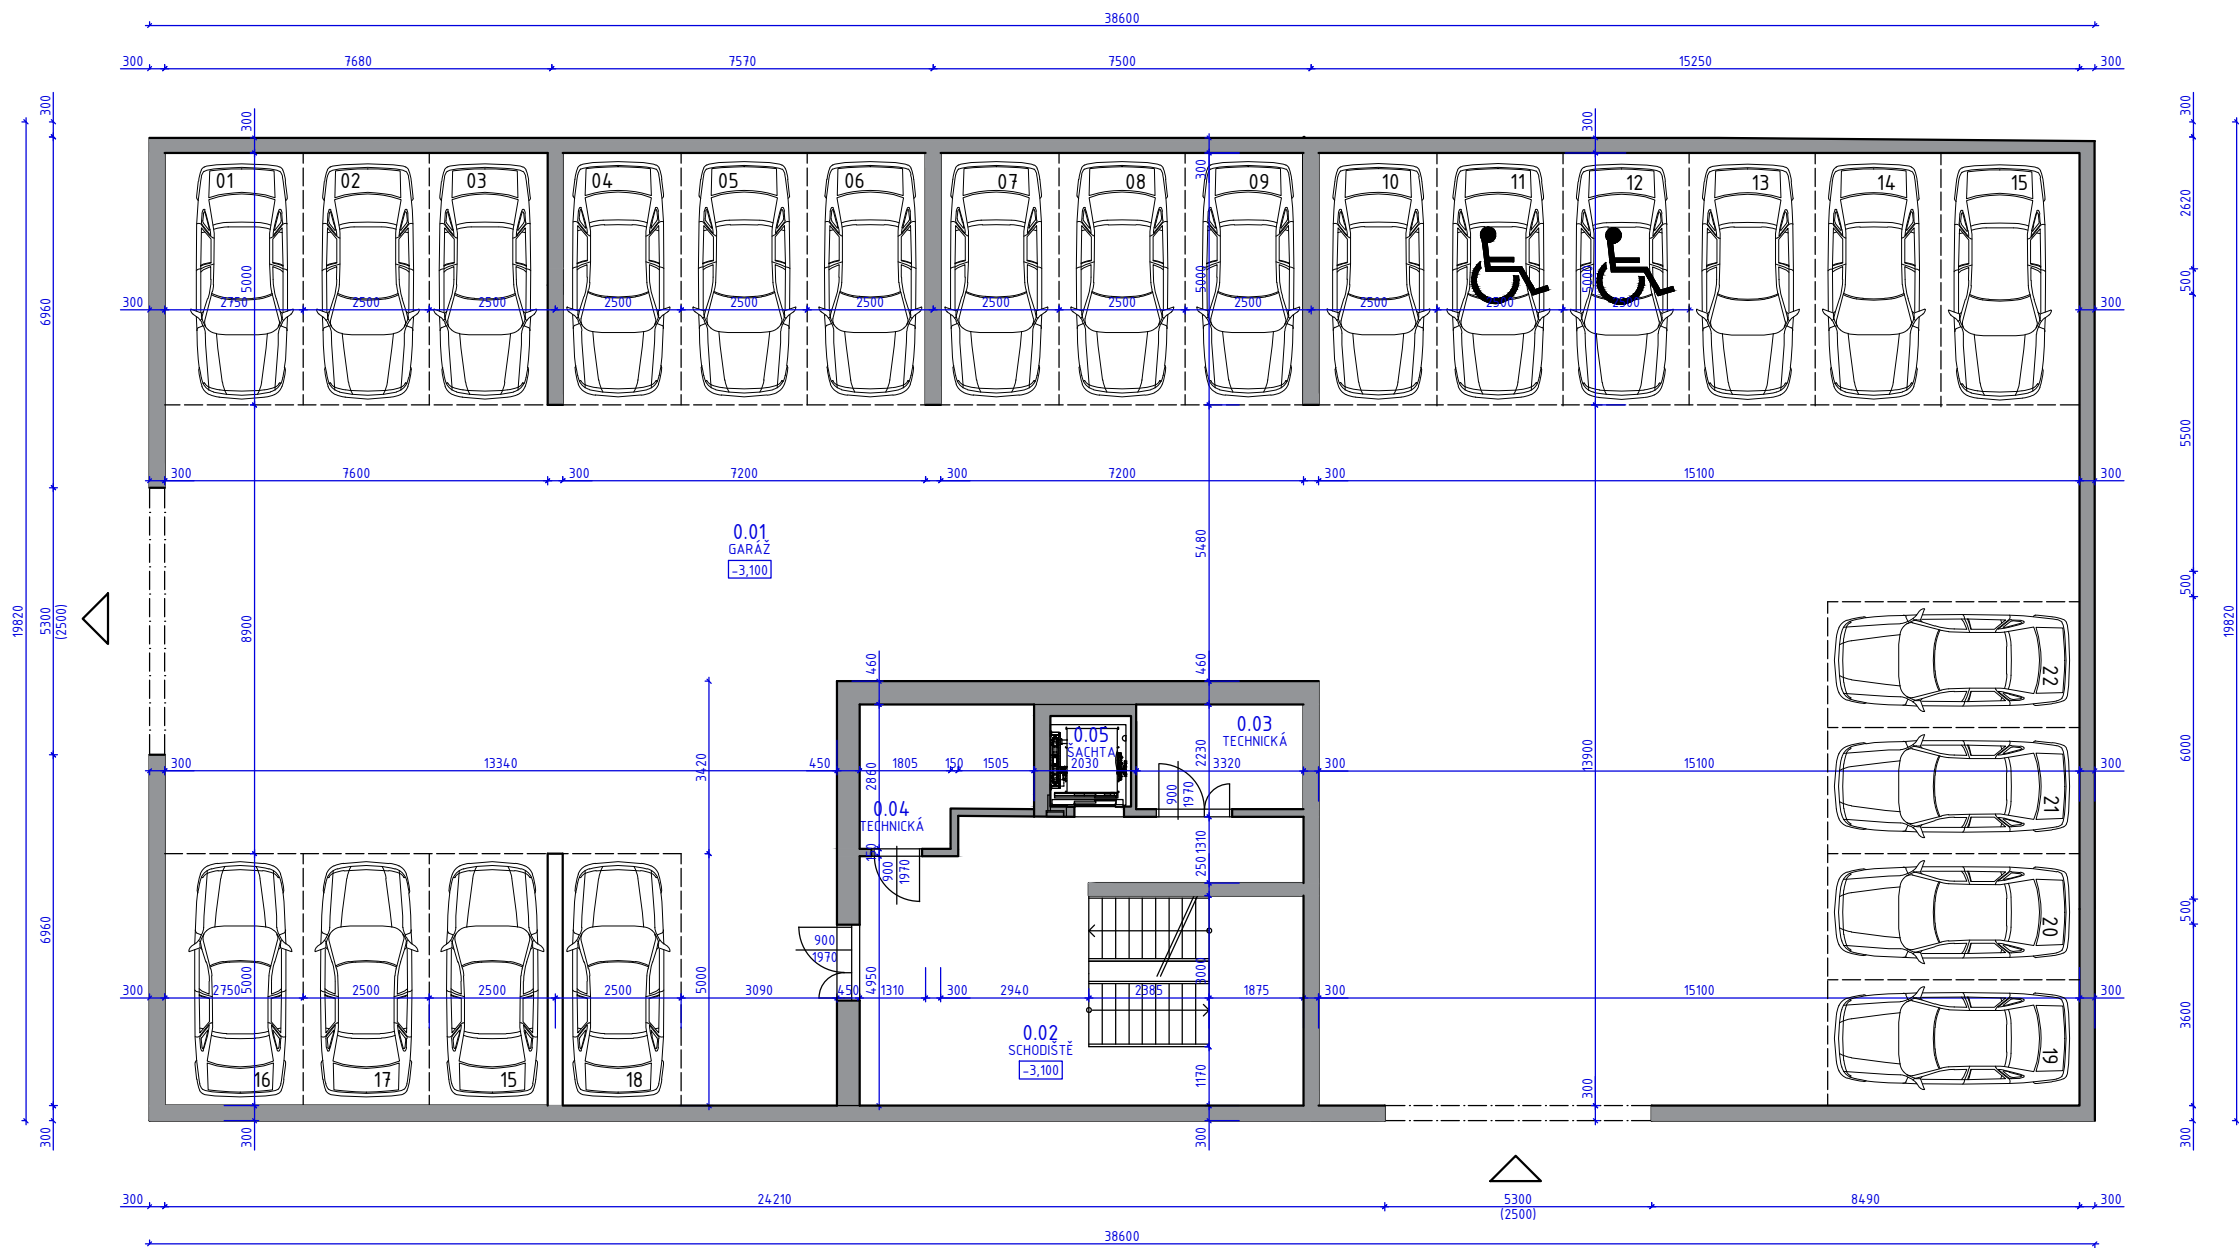


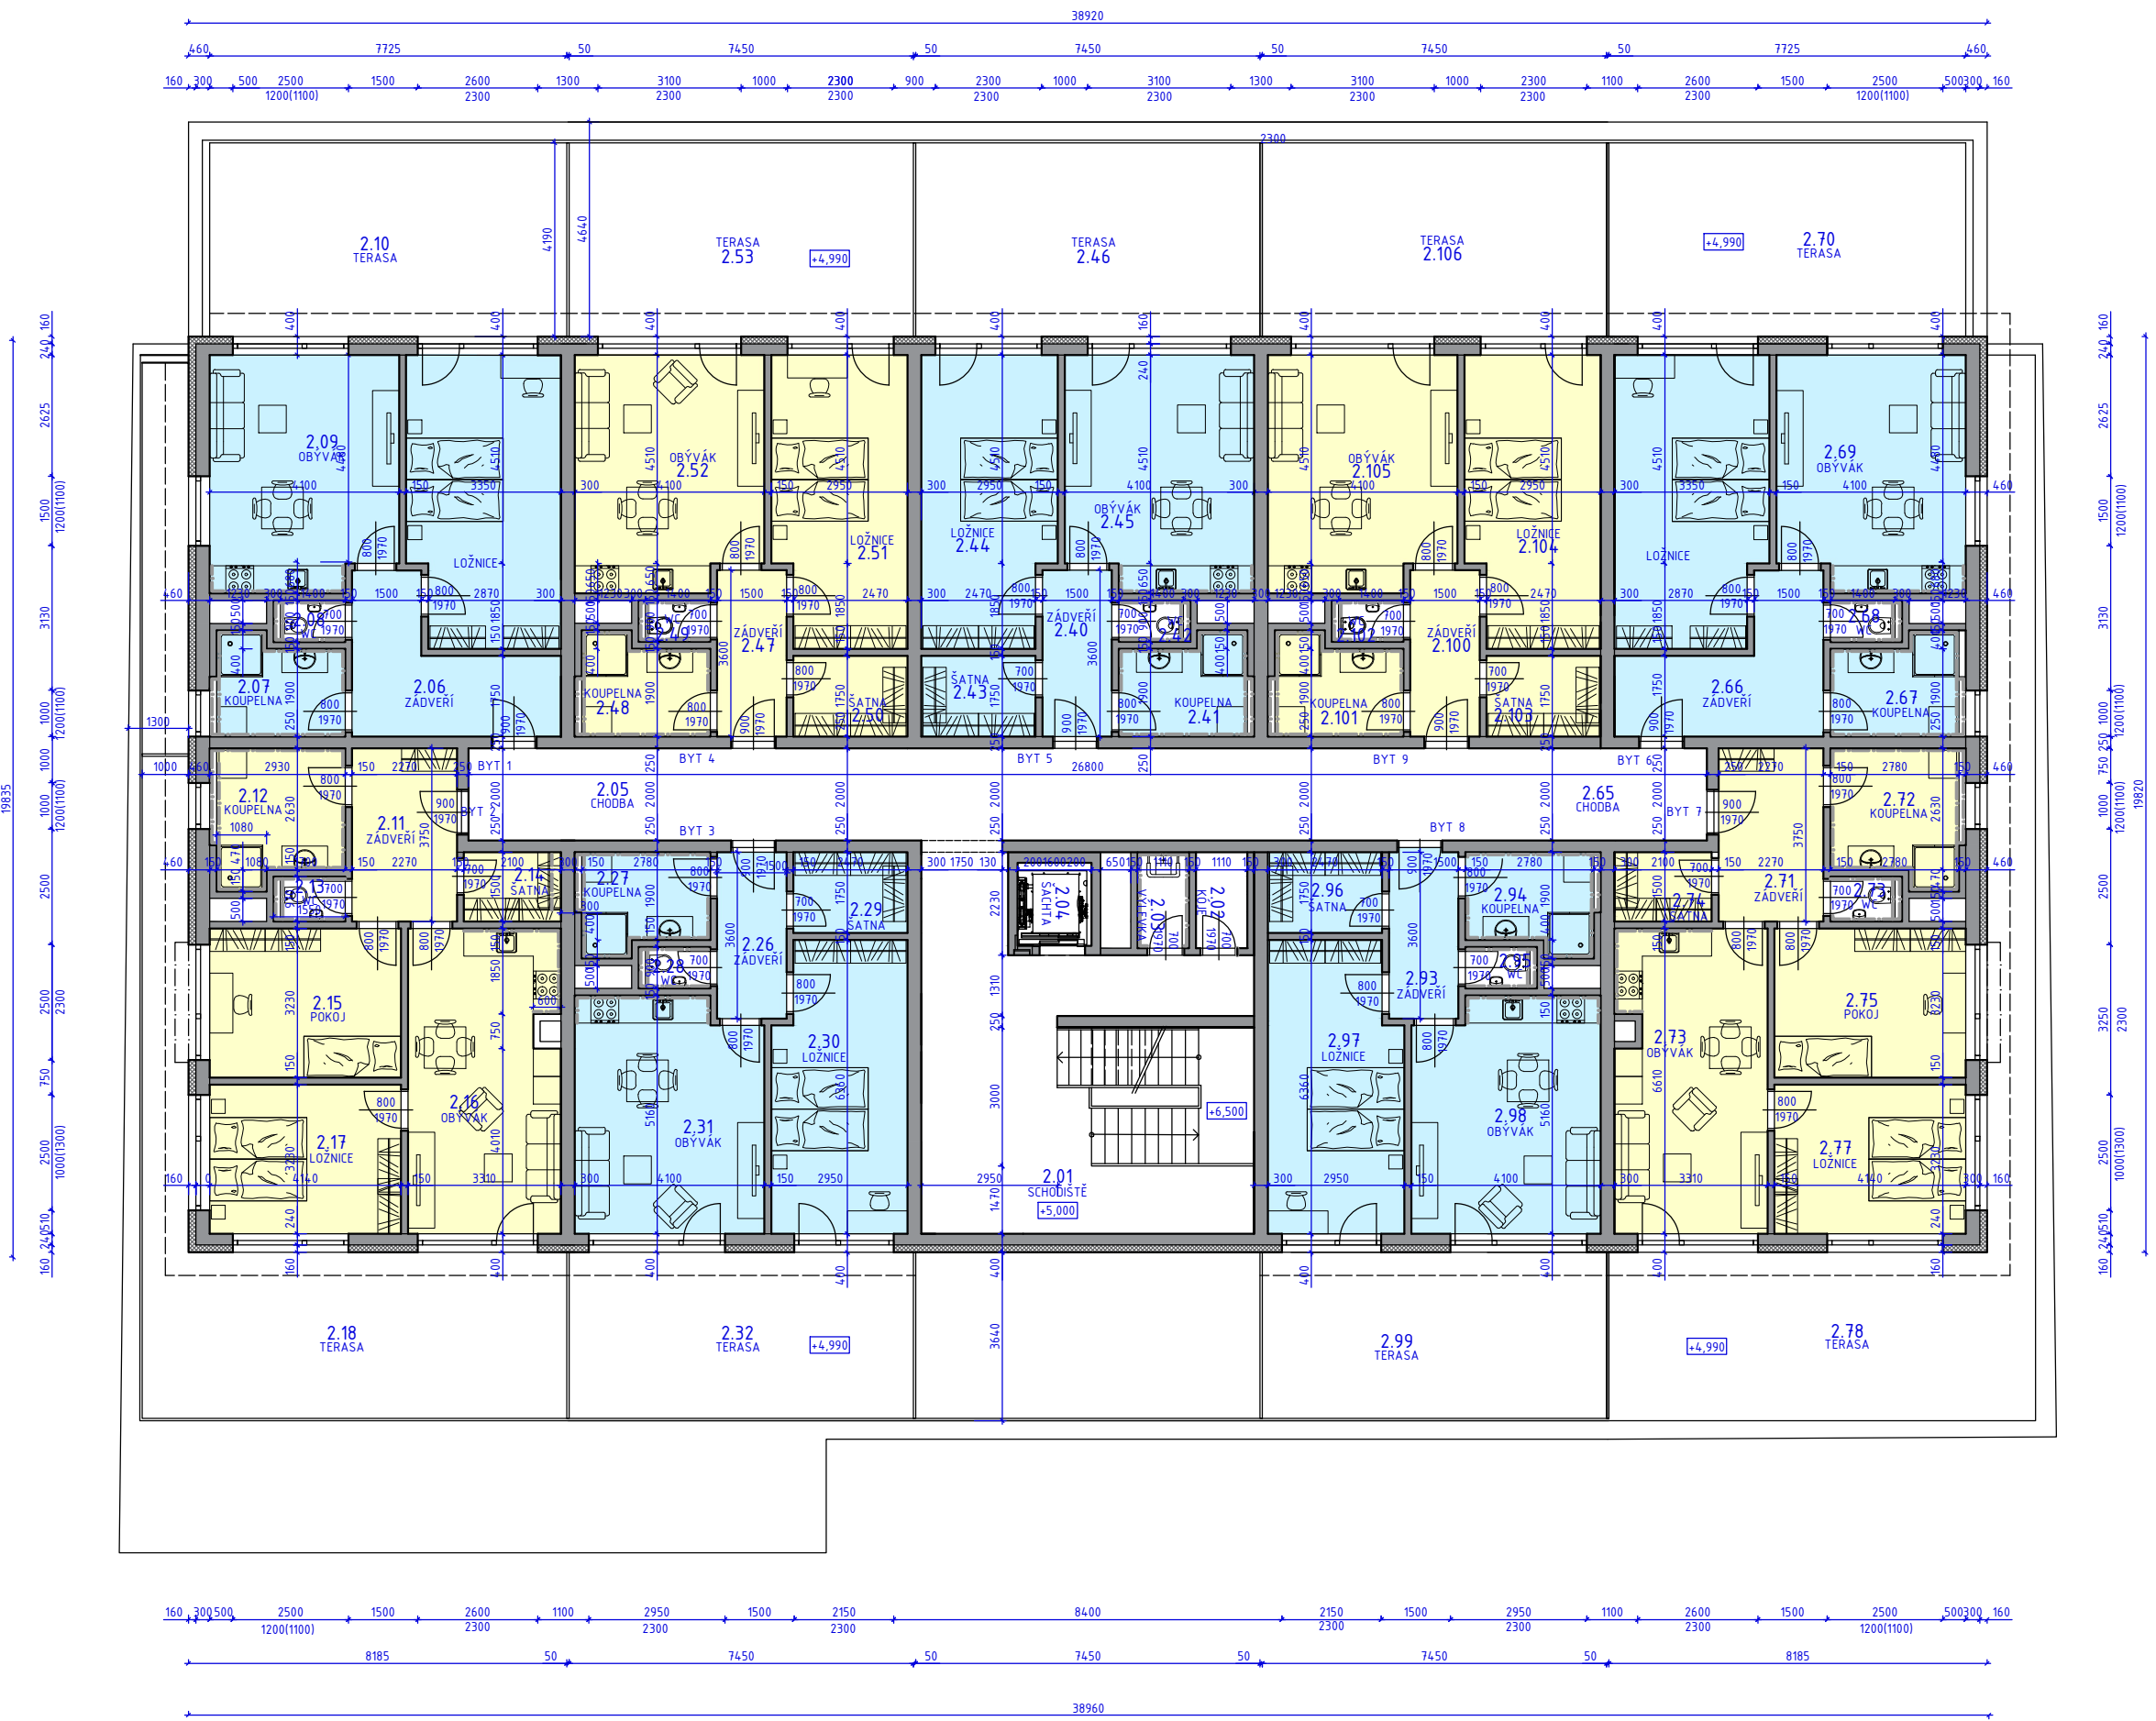

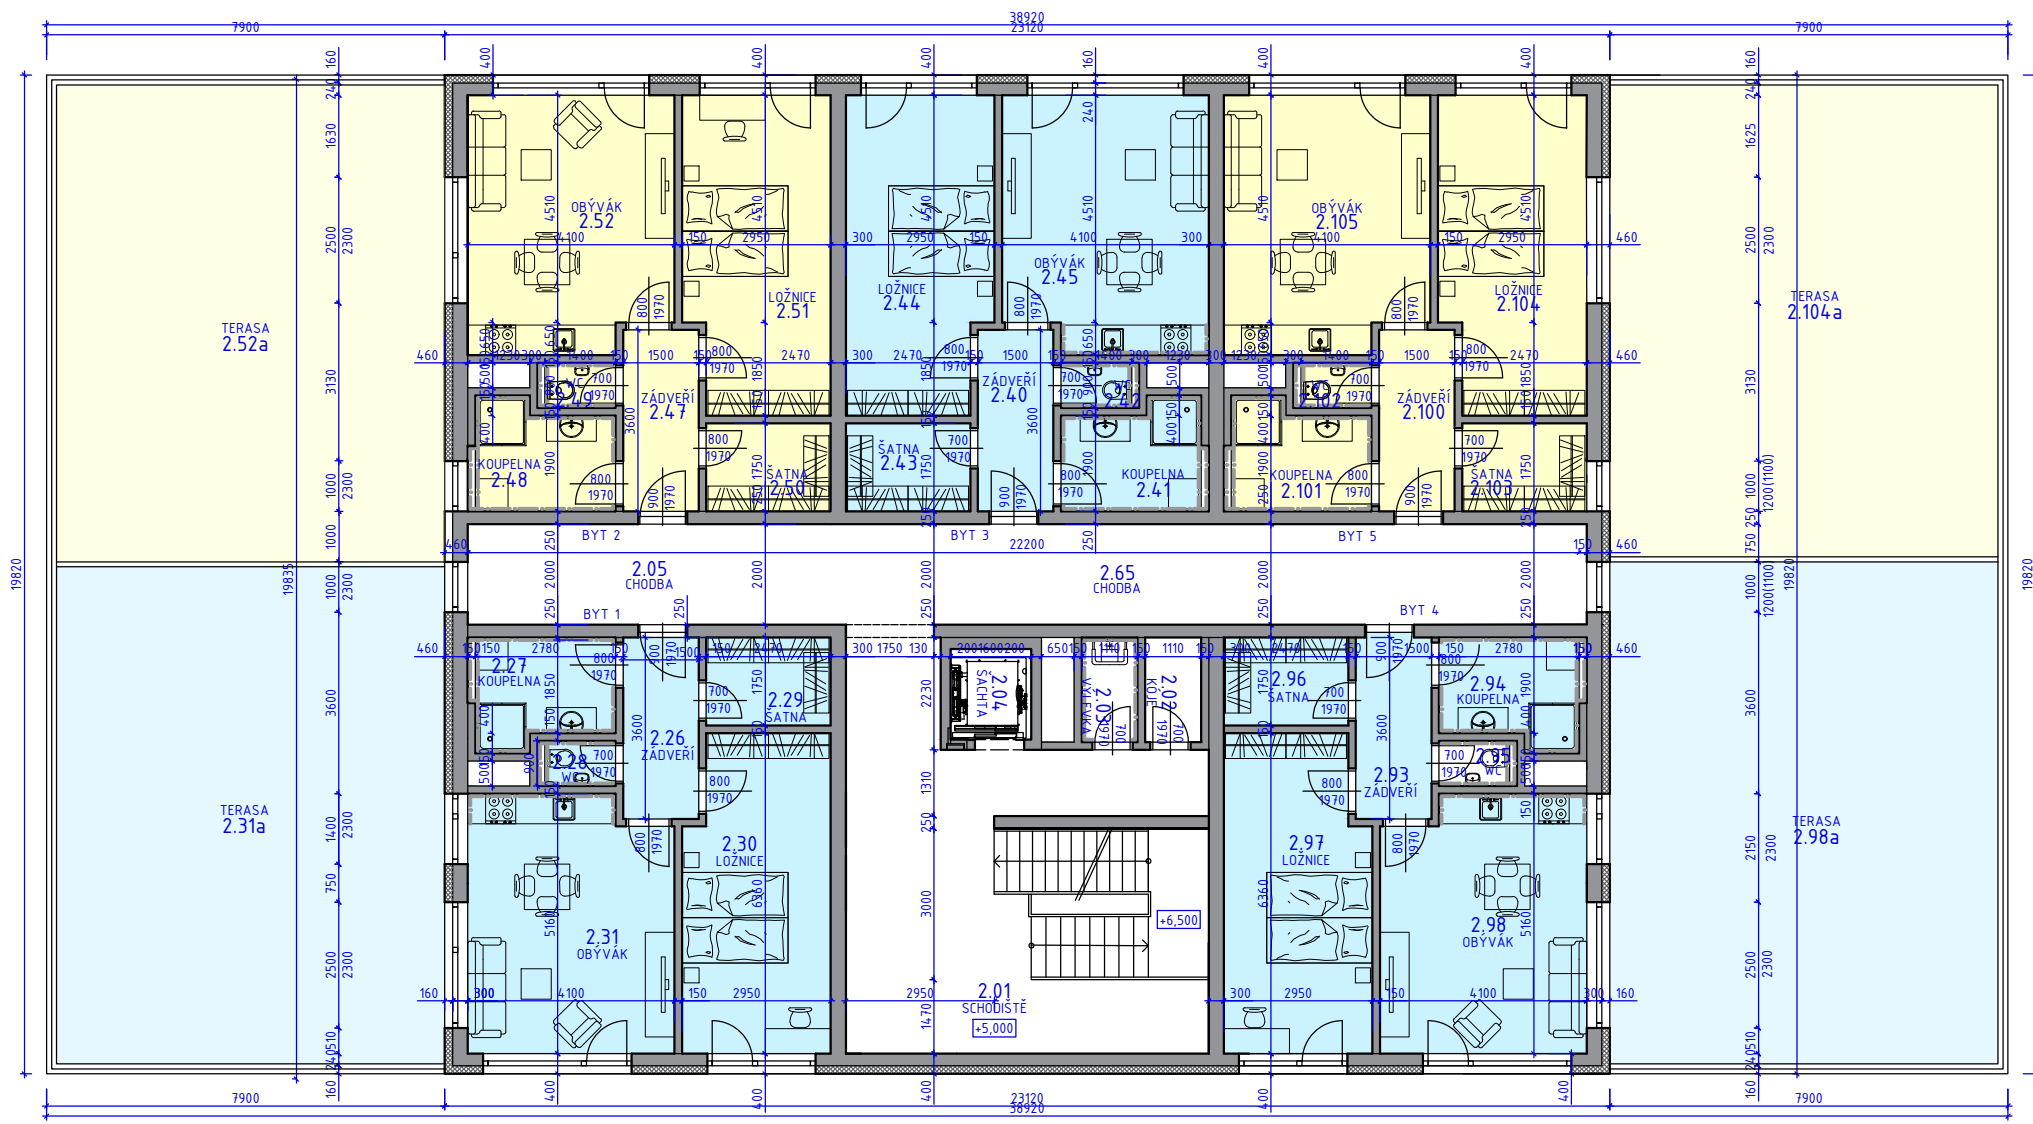

BYTOVÝ DŮM TÁBOR

POHLEDY

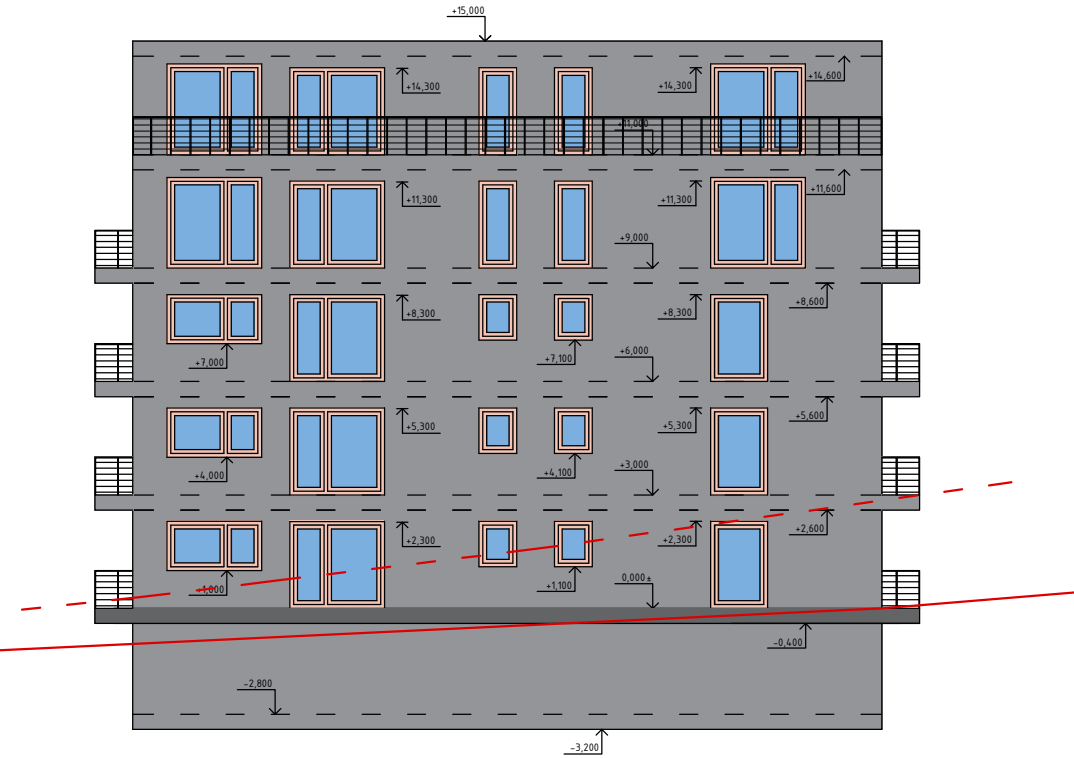

M 1:150



BYTOVÝ DŮM TÁBOR

VIZUALIZACE

