


POHLED - VÝCHODNÍ



POHLED - ZÁPADNÍ

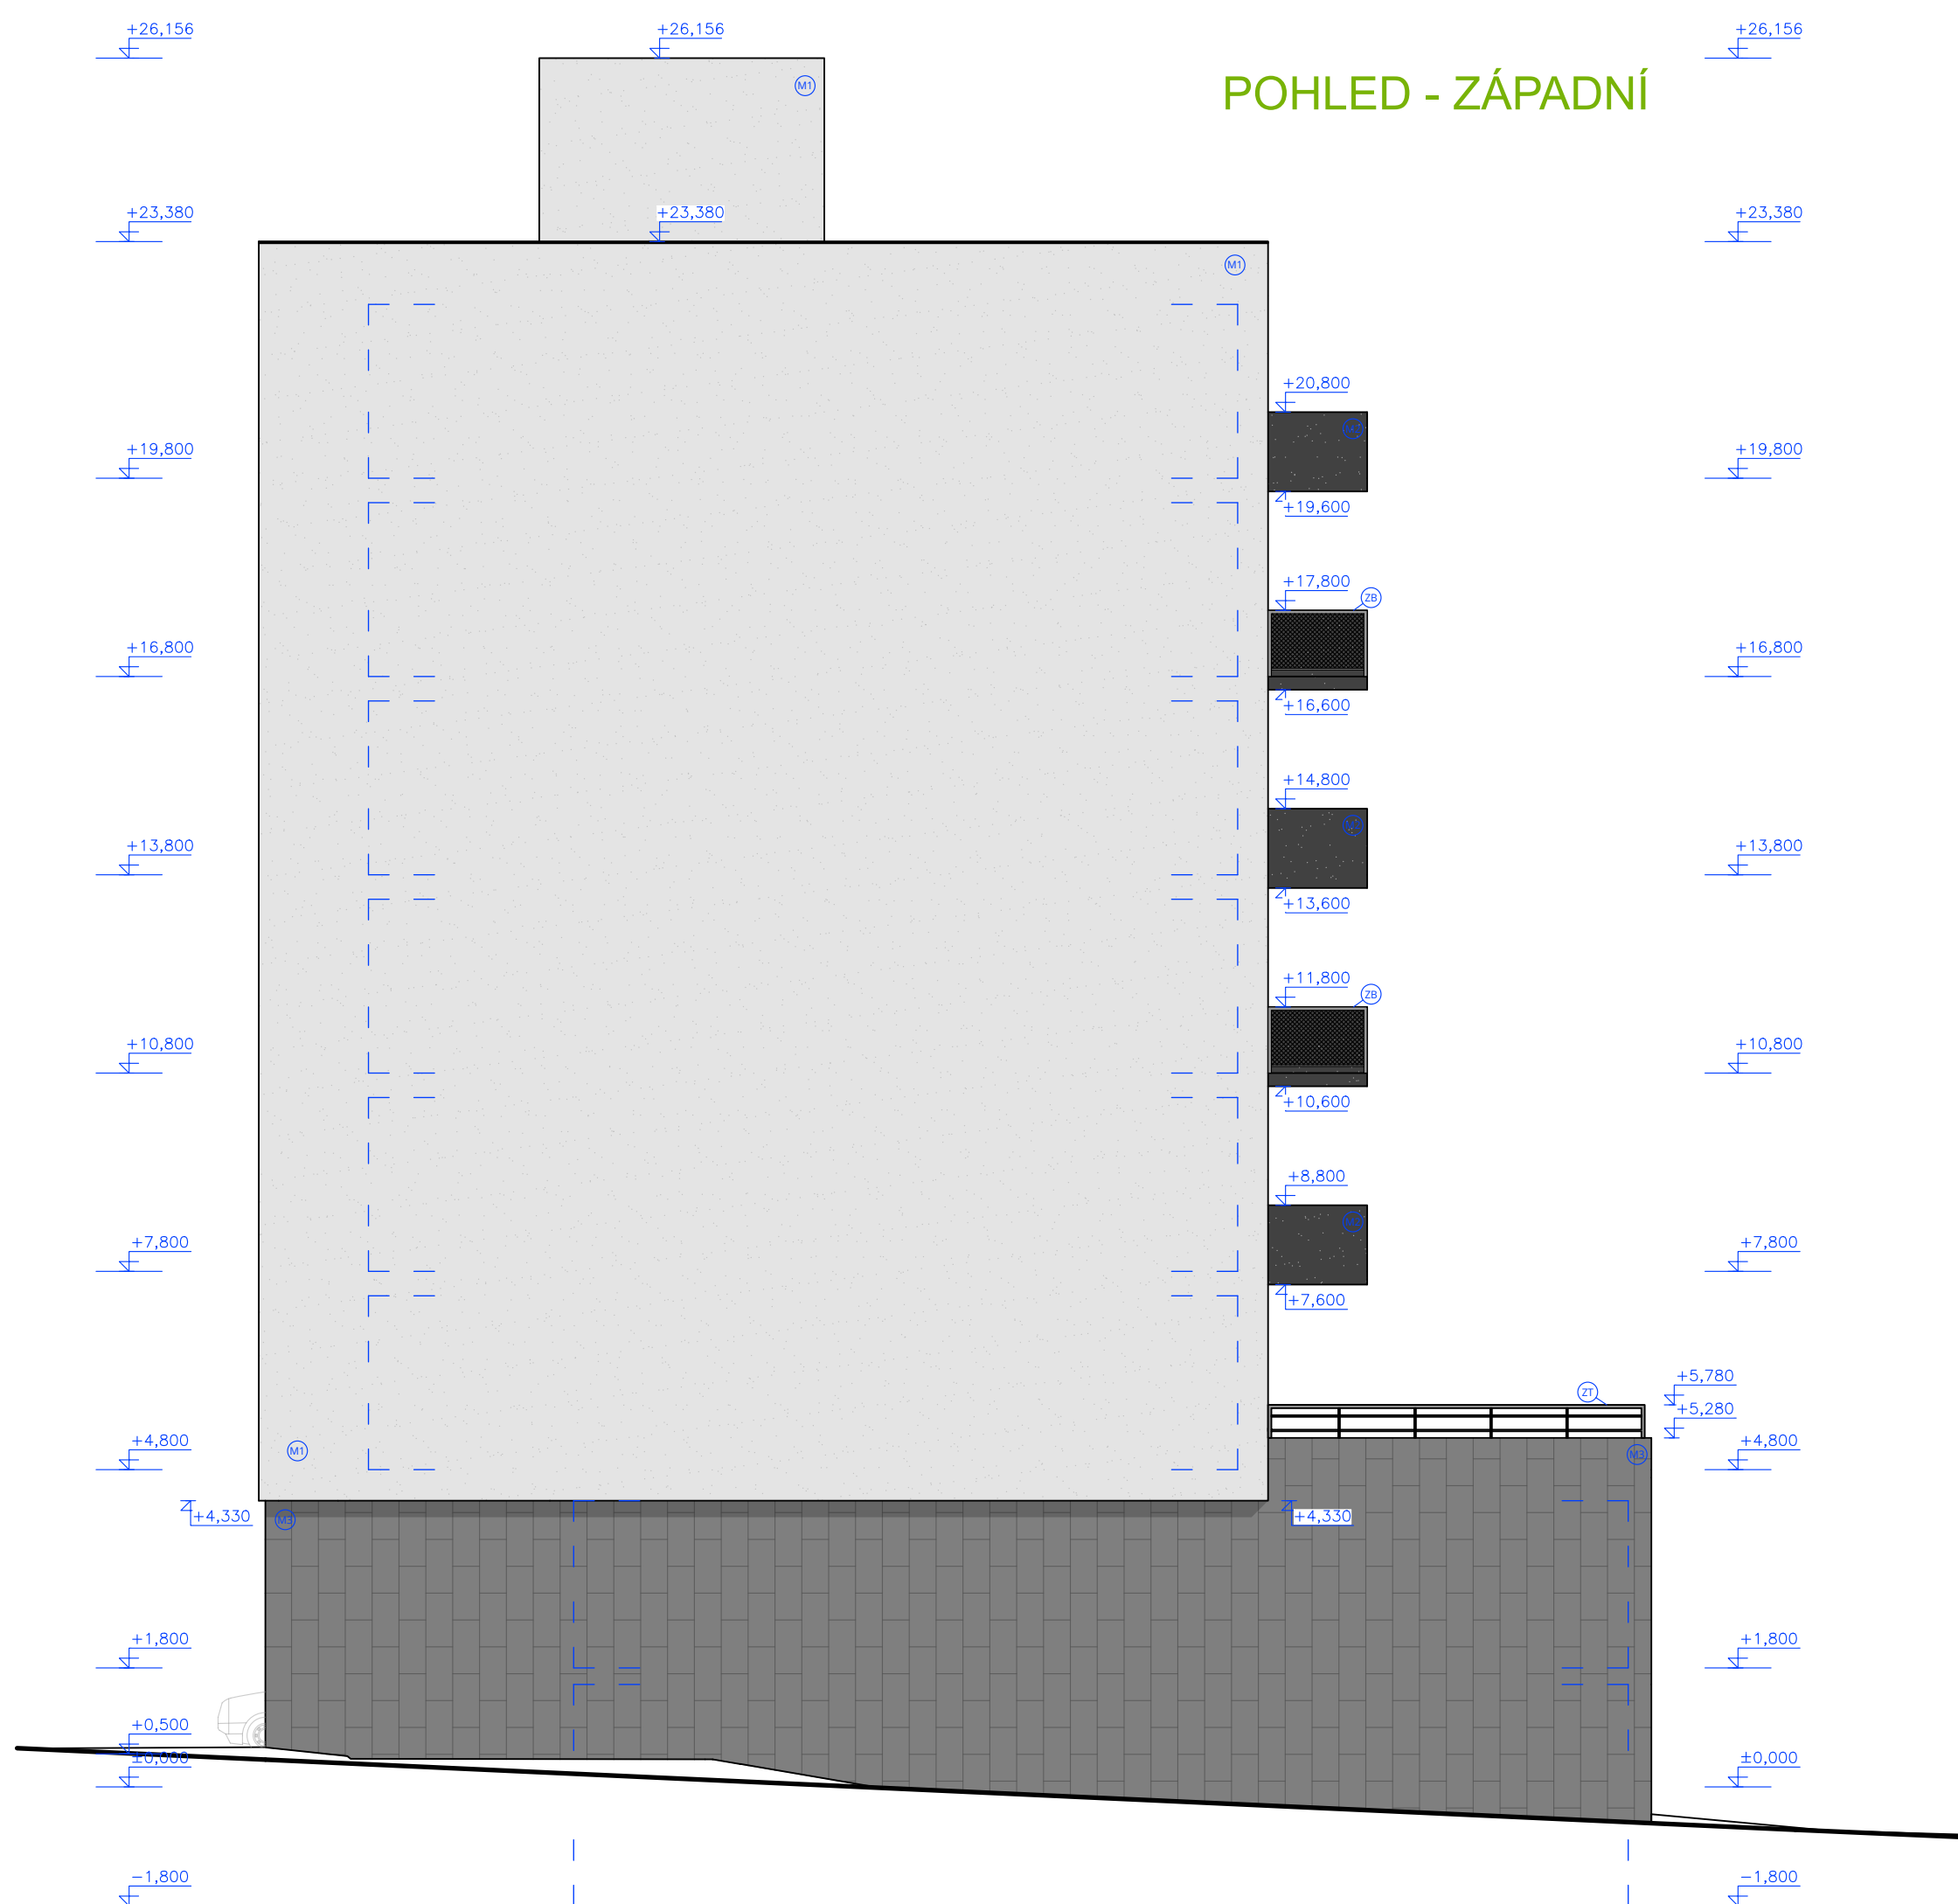


LEGENDA

- AT OPLECHOVÁNÍ ATIKY,
oplechování poplastovaný plech, RAL 7016
- DV DVEŘNÍ VÝPLŇ
- M1 OMÍTKA - fasádní silikátová omítka bílá, RAL 9010
systémová probarvená tenkovrstvá omítka zrnitosti 2 mm, včetně penetrace a stěrky
vyztužené armovací šitovinou, podklad pod omítkou bude tvořen tepelnou izolací
- M2 OMÍTKA - fasádní silikátová omítka cihlová červená, RAL 040 40 40
systémová probarvená tenkovrstvá omítka zrnitosti 2 mm, včetně penetrace a stěrky
vyztužené armovací šitovinou, podklad pod omítkou bude tvořen tepelnou izolací
- M3 FASÁDNÍ OBKLAD - napodobenina kamene, černá
- M4 FASÁDNÍ OBKLAD - dřevěná prkna - sibiřský modřín
- M5 PŘEDSAZENÁ DŘEVĚNÁ FASÁDA
lamelové profily - sibiřský modřín
- M6 PROSKLENÁ FASÁDA
fasádní systém s rastroem hliníkových profilů, , RAL 6018
izolační trojsklo Uf=0,7 | W/(m2K)
- M7 FASÁDA - pohledový beton
- OV OKENNÍ VÝPLŇ
okenní výplň - zasklené tepelně-izolačním trojsklem, uf=1,0 w/m²k, ug=0,5 w/m²k
okenní rám - hliníkové profily, barva RAL 7016 (šedá),
podrobnosti viz. výpisy prvků
- OS OKENNÍ VÝPLŇ - střešní okno
okenní výplň - zasklené tepelně-izolačním trojsklem, uf=1,0 w/m²k, ug=0,5 w/m²k
okenní rám - hliníkové profily, barva RAL 7016 (šedá),
podrobnosti viz. výpisy prvků

- VS ZASTŘEŠENÍ VCHODU
- ZB ZÁBRADLÍ BALKONŮ
konstrukce zábradlí z ocelového profilu Ø 50 mm, výplň lanková,
kosočtvercový rastr z nerezového lanka s úhlem rozevření 60°
povrchová úprava žárově zinkovaná ocel
dřevěné madlo broušené, opatřeno impregnací pro zvýšení odolnosti a oděru
- ZK ZÁBRADLÍ OKNA
konstrukce zábradlí z ocelového profilu Ø 50 mm, výplň zábradlí z prutů Ø 25 mm,
maximální mezera mezi výplňovými pruty 120 mm,
povrchová úprava žárově zinkovaná ocel
kotvené do stěny okna
- ZR ZÁBRADLÍ RAMPY
konstrukce zábradlí z ocelového profilu Ø 50 mm, výplň zábradlí z prutů Ø 25 mm,
maximální mezera mezi výplňovými pruty 120 mm,
povrchová úprava žárově zinkovaná ocel
kotvené do opěrné zdi

POHLED - JIŽNÍ

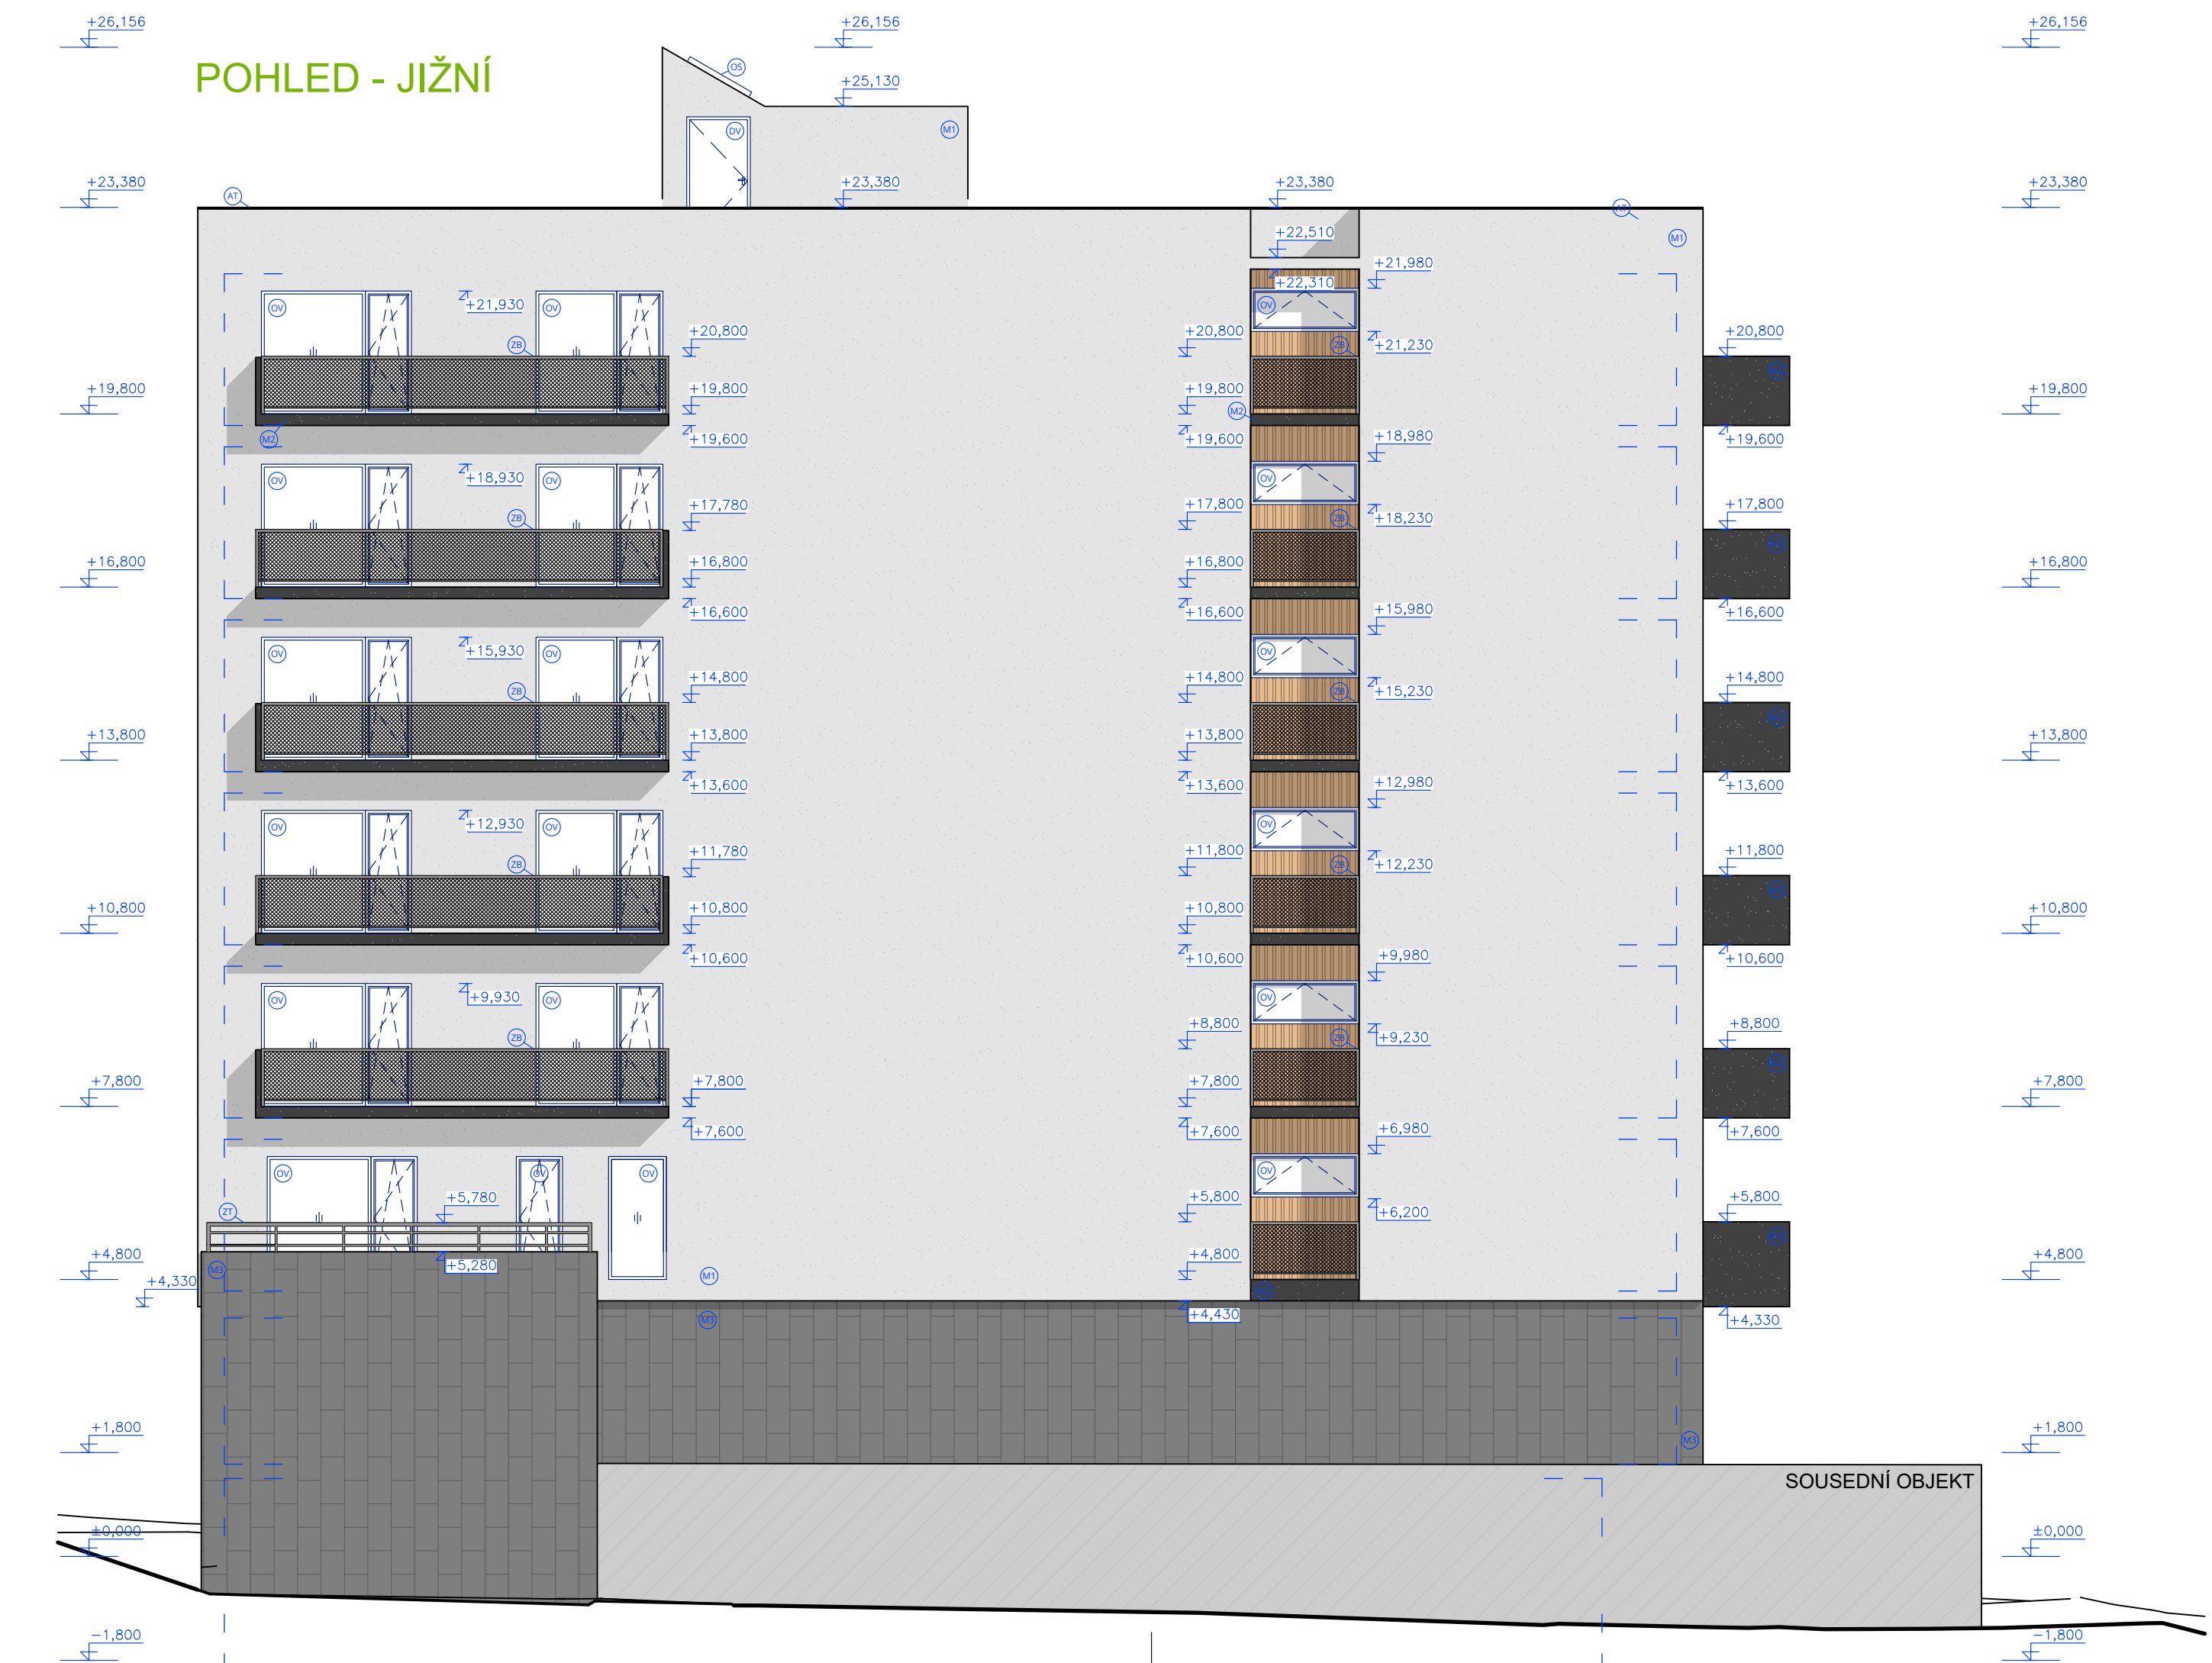

POHLED - SEVERNÍ



POZNÁMKA:

- KONSTRUKČNÍ DETAILY BUDOU DODÁNY NA ZÁKLADĚ POŽADAVKU STAVBY ČI INVESTORA
- ROZMĚRY VEŠKERÝCH PRVKŮ NUTNO PŘED VÝROBUU OVĚŘIT DLE SKUTEČNÉHO PROVEDENÍ NA MÍSTĚ SAMÉM
- VÝROBA OCELOVÝCH KONSTRUKCÍ BUDE PROVEDENA ZÁMEČNICKOU DÍLNOU NA KAZÁKZU
- PŮDORYSNÉ KÓTY NA VÝKRESE JSOU KÓTOVANÉ OD STĚN BEZ OMÍTEK A OBKLADŮ
- U VNITŘNÍCH DVEŘÍ JE KÓTOVÁN STAVEBNÍ OTVOR
- PŘED ZAHÁJENÍM PRACÍ NUTNO VYTÝČIT NA MÍSTĚ PŘESNOU POLOHU STÁVAJÍCÍCH INŽ. SÍTÍ
- PŘI PROVÁDĚNÍ PROSTUPŮ SPODNÍ STAVBOU NUTNO DBÁT NA DOKONALÉ PROVEDENÍ
- PŘECHODY JEDNOTLIVÝCH MATERIÁLŮ ŘEŠIT TRVALE PRUŽNÝMI TMELY, ALT. LIŠTAMI
- HYDROIZOLACE SPODNÍ STAVBY BUDE VŽDY VYTAŽENA NAD UPRAVENÝ TERÉN MIN. 300 mm
- VEŠKERÉ PŘÍZDÍVKY - ZDĚNÁ POLOPŘÍČKA Z POROBETONOVÝCH TVÁRNIC VE VYZNAČENÉM ROZSAHU, VÝŠKA CCA 1200mm

-V PŘÍPADĚ JAKÝCHKOLIV NEJASNOSTÍ KONTAKTOVAT PROJEKTANTA

-TENTO VÝKRES NENAHRAŽUJE VÝROBNÍ DOKUMENTACI DODAVATELE,

-DODAVATEL VYPRACUJE VÝROBNÍ DOKUMENTACI A NECHÁ JI OVĚŘIT PROJEKTANTEM

-PŘI PROVÁDĚNÍ STAVBY NUTNO DODRŽET TECHNOLOGICKÉ PŘEDPISY A POSTUPY,

DOPORUČENÉ JEDNOTLIVÝMI VÝROBCI A DODAVATELI

-VEŠKERÉ PRÁCE SE MUSÍ PROVÉST DLE PLATNÝCH ČSN

Souřadný systém: JTSK
Výškový systém: BpV
±0,000 = 284,9 m n.m.

Hlavní projektant:	Ing. arch. Martin Jirovský, Ph.D., MBA, Převrátická 330, Tábor 390 01, IČO 62549201	
Zodp. projektant:	Ing. arch. Martin Jirovský, Ph.D., MBA, Převrátická 330, Tábor 390 01, IČO 62549201	
Vypracoval:	Jan Černý, Převrátická 330, Tábor 390 01	PŘEVŘÁTILSKÁ 330/15, 390 01 TÁBOR www.ateliermat.cz
Investor:	JSIG Prosek s.r.o., Šípková 463/19, Douбі, 36007 Karlovy Vary	
Katastrální úz.:	Prosek [731382] Č. p.: 395/22, 395/4-9, 395/20, 392/4-9, 392/29, 395/23	Uroveň: DUR/DSP
Akce:	Bytový dům Prosek	Datum: Srpen 2024
Obsah:	ŘEZ AA'	Ozn. části: D.1.1
		Č. výkresu: Měřitko: 10: 1:50