


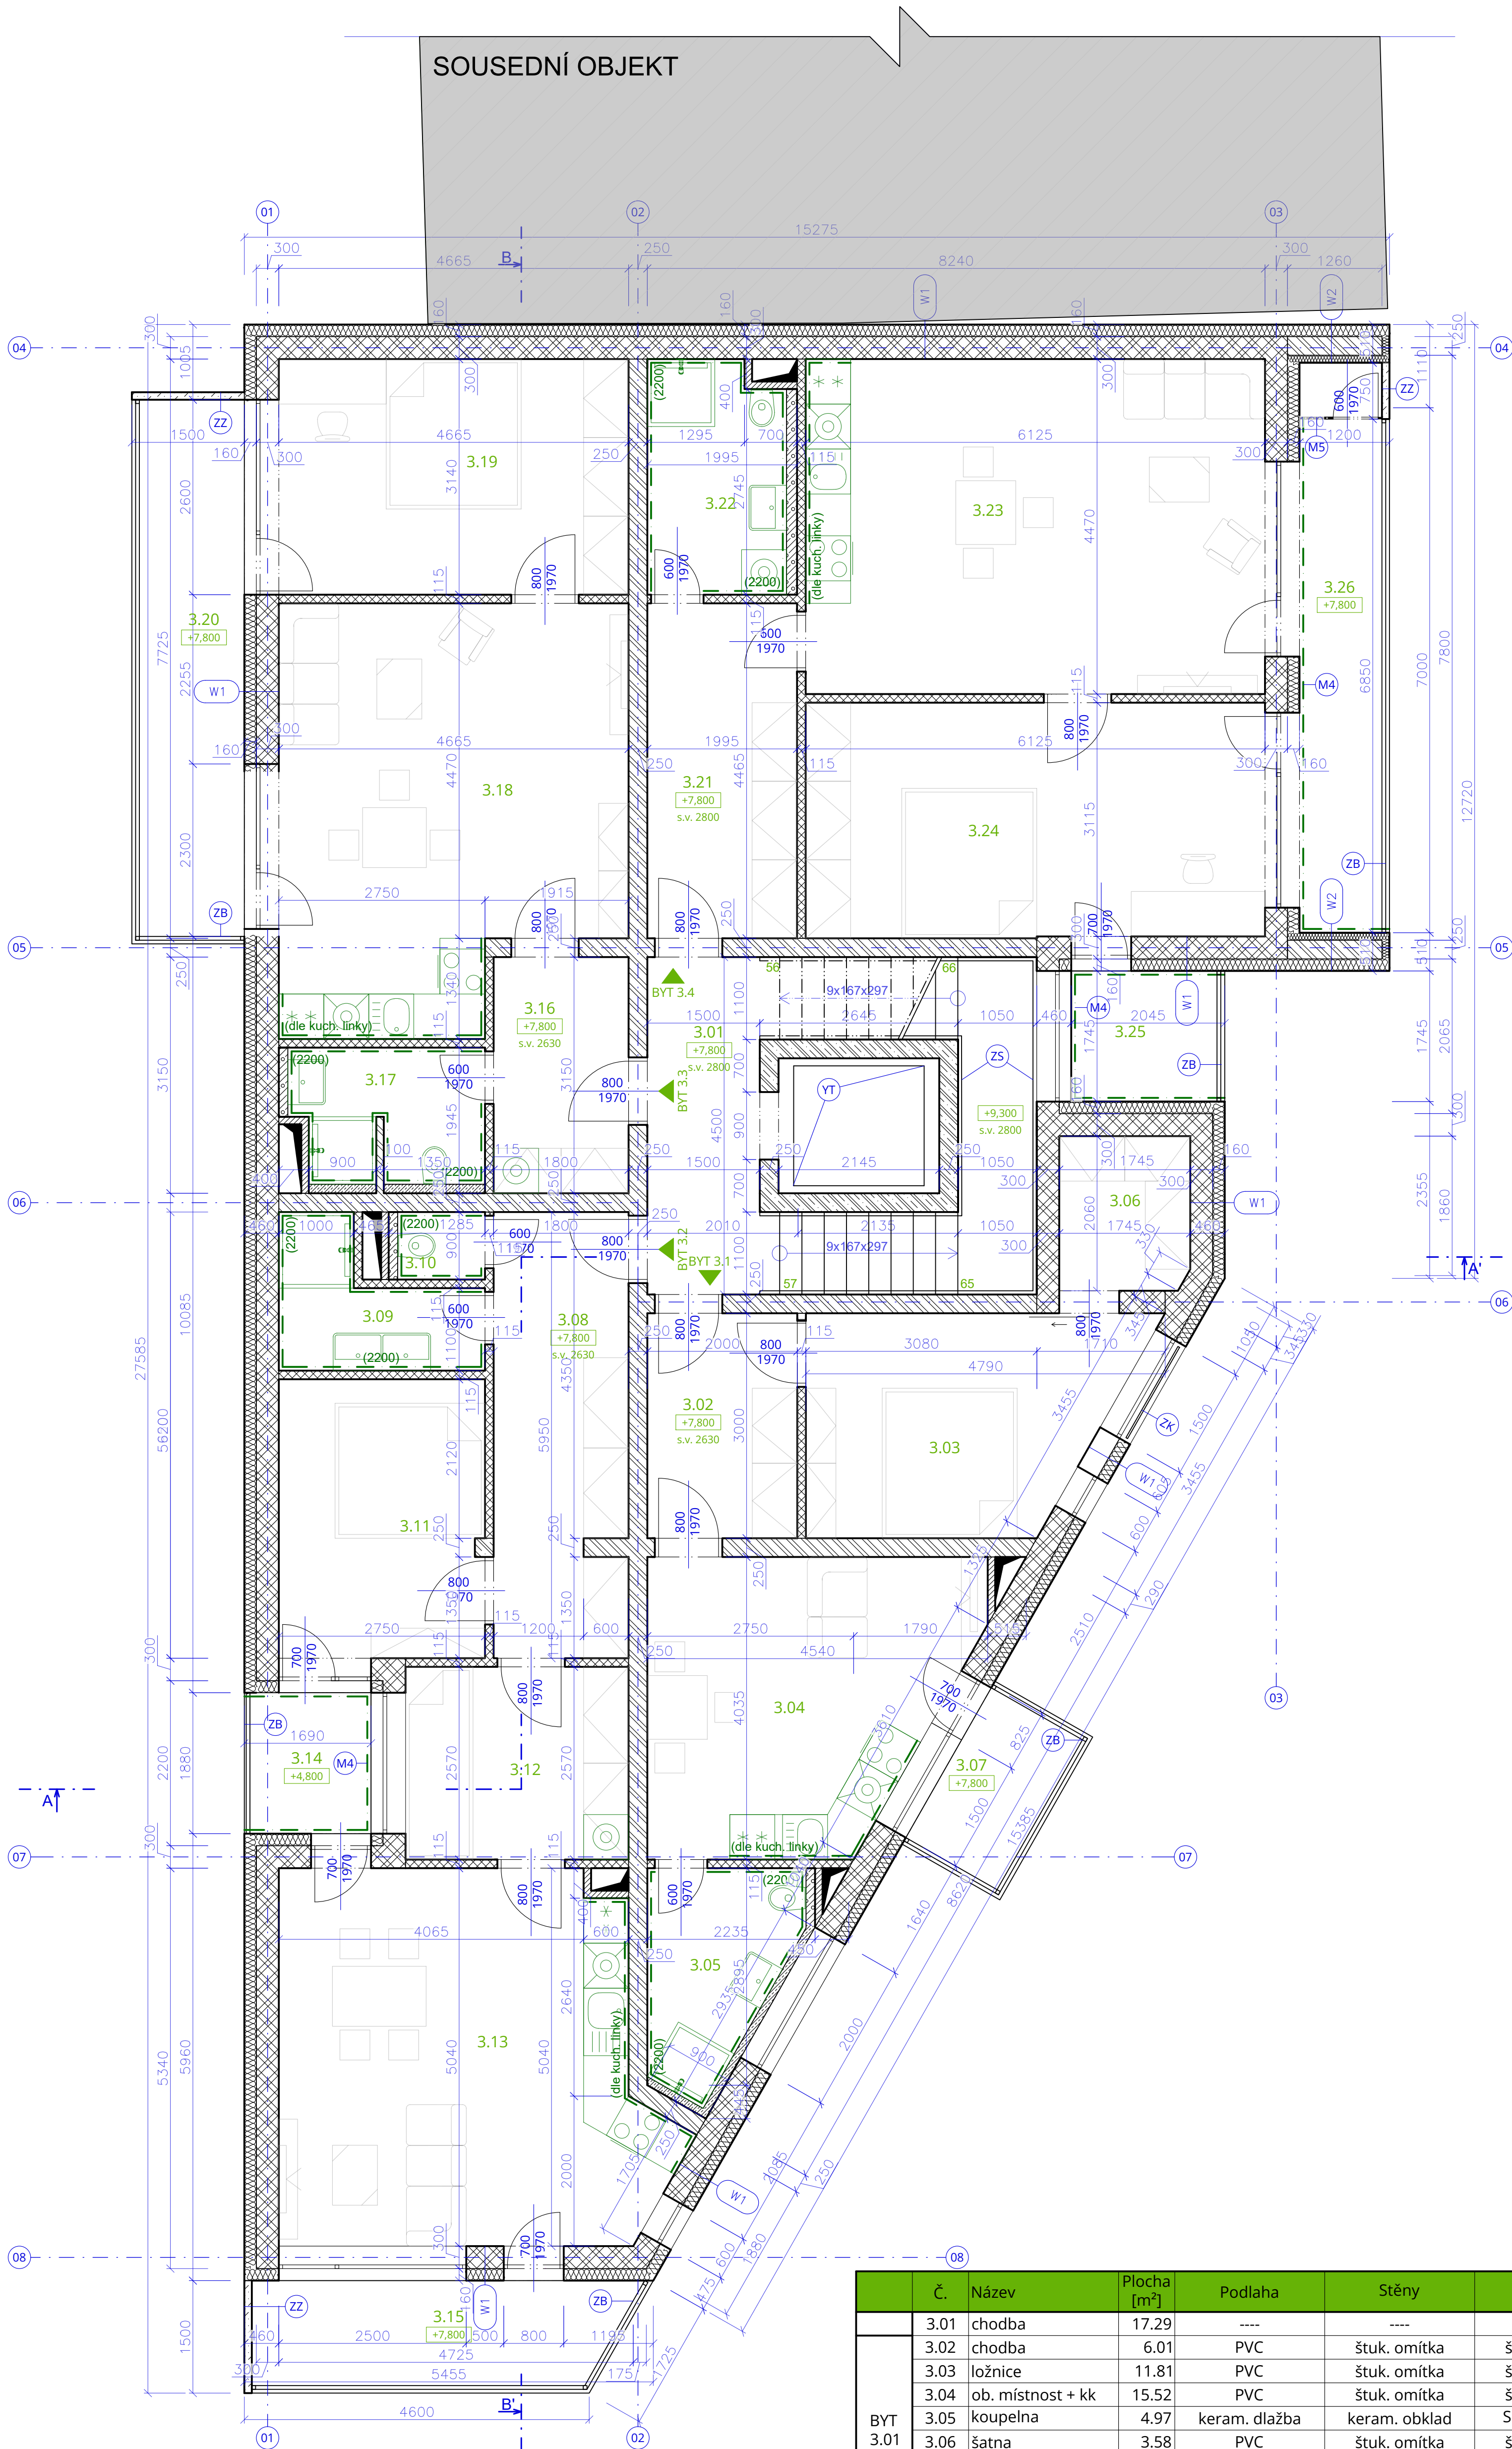

	Č.	Název	Plocha [m²]	Podlaha	Stěny	Strop	Pozn.	
BYT 3.01	3.01	chodba	17.29	----	----	----	----	
	3.02	chodba	6.01	PVC	štuk. omítka	štuk. omítka	PVC sokl. lišta	
	3.03	ložnice	11.81	PVC	štuk. omítka	štuk. omítka	PVC sokl. lišta	
	3.04	ob. místnost + kk	15.52	PVC	štuk. omítka	štuk. omítka	PVC sokl. lišta	
	3.05	koupelna	4.97	keram. dlažba	keram. obklad	SDK podhled	s.v. 2300	
	3.06	šatna	3.58	PVC	štuk. omítka	štuk. omítka	PVC sokl. lišta	
	3.07	balkón	3.75	keram. dlažba	silikon. omítka	-	-	
BYT 3.02		podl. plocha	41.88					
		už. plocha	45.14					
	3.08	chodba	10.56	PVC	štuk. omítka	štuk. omítka	PVC sokl. lišta	
	3.09	koupelna	4.04	keram. dlažba	keram. obklad	SDK podhled	s.v. 2300	
	3.10	wc	1.05	keram. dlažba	keram. obklad	SDK podhled	s.v. 2300	
	3.11	ložnice	10.20	PVC	štuk. omítka	štuk. omítka	PVC sokl. lišta	
	3.12	pokoj	7.65	PVC	štuk. omítka	štuk. omítka	PVC sokl. lišta	
	3.13	ob. místnost + kk	24.23	PVC	štuk. omítka	štuk. omítka	PVC sokl. lišta	
	3.14	lodžie	3.18	keram. dlažba	silikon. omítka	-	-	
	3.15	balkón	7.54	keram. dlažba	silikon. omítka	-	-	
BYT 3.03		podl. plocha	57.72					
		už. plocha	60.55					
	3.16	chodba	5.67	PVC	štuk. omítka	štuk. omítka	PVC sokl. lišta	
	3.17	koupelna	4.45	keram. dlažba	keram. obklad	SDK podhled	s.v. 2300	
	3.18	ob. místnost + kk	24.53	PVC	štuk. omítka	štuk. omítka	PVC sokl. lišta	
	3.19	ložnice	14.66	PVC	štuk. omítka	štuk. omítka	PVC sokl. lišta	
BYT 3.04	3.20	balkón	11.03	keram. dlažba	silikon. omítka	-	-	
		podl. plocha	49.31					
		už. plocha	51.90					
	3.21	chodba	8.92	PVC	štuk. omítka	štuk. omítka	PVC sokl. lišta	
	3.22	koupelna	5.61	keram. dlažba	keram. obklad	SDK podhled	s.v. 2300	
	3.23	ob. místnost + kk	27.37	PVC	štuk. omítka	štuk. omítka	PVC sokl. lišta	
	3.24	ložnice	19.18	PVC	štuk. omítka	štuk. omítka	PVC sokl. lišta	
	3.25	lodžie	3.57	keram. dlažba	silikon. omítka	-	-	
	3.26	lodžie	9.05	keram. dlažba	silikon. omítka	-	-	
		podl. plocha	61.08					
		už. plocha	67.69					

LEGENDA KONSTRUKCÍ

	NOSNÉ VNĚJŠÍ ZDIVO tl. 300 mm POROTHERM 30 Profi -U=0,5W/m²K, λ=0,170 W/mK -Rw=48 dB -na tenkovrstvou maltu - pevnost v tlaku 10 N/mm²
	NENOSNÉ ZDIVO tl. 250 mm POROTHERM 25 AKU Z -U=0,95W/m²K, λ=0,3 W/mK -Rw=56 dB -na tenkovrstvou maltu - pevnost v tlaku 15 N/mm²
	NENOSNÉ ZDIVO tl. 115 mm POROTHERM 11.5 Profi -U=1,3W/m²K, λ=0,25 W/mK -Rw=43 dB -na tenkovrstvou maltu - pevnost v tlaku 10 N/mm²
	NENOSNÉ ZDIVO tl. 100 mm POROTHERM 10 AKU -U=1,95W/m²K, λ=0,3 W/mK -Rw=47 dB -na tenkovrstvou maltu - pevnost v tlaku 10 N/mm²
	TEPELNÁ IZOLACE DEKWOOL G 035r -λ=0,035 W/mK -tloušťka dle skladby
	TEPELNÁ IZOLACE ISOVER EPS 70F -λ=0,039 W/mK -tloušťka dle skladby
	NOSNÉ ŽELEZOBETONOVÉ KONSTRUKCE -podrobné řešení v konstrukční části D.1.2.

SKLADBY KONSTRUKCÍ


SKLADBA OBVODOVÝCH KONSTRUKCÍ		
W1	VENKOVNÍ NOSNÁ STĚNA	486 mm
W2	VENKOVNÍ NOSNÁ STĚNA, OBOUSTRANNÉ ZATEPLENÁ	592 mm

LEGENDA

M4	FASÁDNÍ OBKLAD - dřevěná prkna - sibiřský modřín
M5	PŘEDSAZENÁ DŘEVĚNÁ FASÁDA lamelové profily - sibiřský modřín
YT	VÝTAH
ZB	ZÁBRADLÍ BALKONŮ konstrukce zábradlí z ocelového profilu Ø 50 mm, výplň lanková, kosočtvercový rastr z nerezové lanka s úhlem rozevření 60° povrchová úprava žárově zinkovaná ocel dřevěné madlo broušené, opatřeno impregnací pro zvýšení odolnosti a oděru
ZK	ZÁBRADLÍ OKNA konstrukce zábradlí z ocelového profilu Ø 50 mm, výplň zábradlí z prutů Ø 25 mm, maximální mezera mezi výplňovými pruty 120 mm, povrchová úprava žárově zinkovaná ocel kotvené do stěny okna
ZR	ZÁBRADLÍ RAMPY konstrukce zábradlí z ocelového profilu Ø 50 mm, výplň zábradlí z prutů Ø 25 mm, maximální mezera mezi výplňovými pruty 120 mm, povrchová úprava žárově zinkovaná ocel kotvené do opěrné zdi rampy
ZS	ZÁBRADLÍ SCHODIŠTĚ konstrukce zábradlí z ocelového profilu Ø 50 mm dřevěné madlo broušené, opatřeno impregnací pro zvýšení odolnosti a oděru kotvené do stěny

POZNÁMKA:
-KONSTRUKČNÍ DETAILS BUDOU DODÁNY NA ZÁKLADĚ POŽADAVKU STAVBY ČI INVESTORA
-ROZMĚRY VEŠKERÝCH PRVKŮ NUTNO PŘED VÝROBU Ověřit dle skutečného provedení NA MÍSTĚ SAMÉM
-VÝROBA OCELOVÝCH KONSTRUKCÍ BUDE PROVEDENA ZÁMEČNICKOU DÍLNOU NA KAZÁKZKU
-PŮDORYSNÉ KÓTY NA VÝKRESE JSOU KÓTOVANÉ OD STĚN BEZ OMÍTEK A OBKLADŮ
-U VNITŘNÍCH DVEŘÍ JE KÓTOVÁN STAVEBNÍ OTVOR
-PŘED ZAHÁJENÍM PRACÍ NUTNO VYTÝČIT NA MÍSTĚ PŘESNOU POLOHU STÁVAJÍCÍCH INŽ. SÍTÍ
-PROSTUPY PRO JEDNOTLIVÉ ROZVODY KOORDINOVAT S PROJEKTY JEDNOTLIVÝCH PROFESÍ
-SKUTEČNOU POLOHU ZAŘÍZOVACÍCH PŘEDMĚTŮ (JAKOŽ I ROZVODŮ TZB) NUTNO KOORDINOVAT S OSAZOVANÝM TYPEM ZAŘ. PŘEDMĚTŮ
-PŘI PROVÁDĚNÍ PROSTUPŮ SPODNÍ STAVBOU NUTNO DBÁT NA DOKONALÉ PROVEDENÍ
-PŘECHODY JEDNOTLIVÝCH MATERIÁLŮ ŘEŠIT TRVALE PRUŽNÝMI TMELY, ALT. LIŠTAMI
-HYDROIZOLACE SPODNÍ STAVBY BUDE VŽDY VYTAŽENA NAD UPRAVENÝ TERÉN MIN. 300 mm
-VEŠKERÉ PŘÍZDÍVKY - ZDĚNÁ POLOPŘÍČKA Z POROBETONOVÝCH TVÁRNIC VE VYZNAČENÉM ROZSAHU, VÝŠKA CCA 1200mm

-V PŘÍPADĚ JAKÝCHKOLIV NEJASNOSTÍ KONTAKTOVAT PROJEKTANTA
-TENTO VÝKRES NENAHRAŽUJE VÝROBNÍ DOKUMENTACI DODAVATELE,
-DODAVATEL VYPRACUJE VÝROBNÍ DOKUMENTACI A NECHÁ JI OVĚŘIT PROJEKNTEM
-PŘI PROVÁDĚNÍ STAVBY NUTNO DODRŽET TECHNOLOGICKÉ PŘEDPISY A POSTUPY, DOPORUČENÉ JEDNOTLIVÝMI VÝROBCI A DODAVATELI
-VEŠKERÉ PRÁCE SE MUSÍ PROVÉST DLE PLATNÝCH ČSN

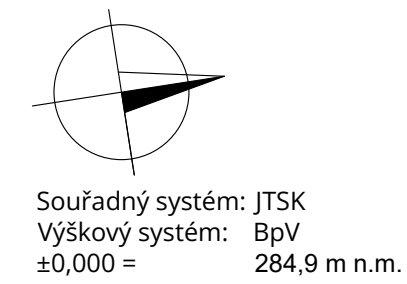

Hlavní projektant:	Ing. arch. Martin Jirovský, Ph.D., MBA, Převrátilská 330, Tábor 390 01, IČO 62549201		PŘEVŘATILSKÁ 330/15. 390 01 TÁBOR www.ateliermaat.cz
Zodp. projektant:	Ing. arch. Martin Jirovský, Ph.D., MBA, Převrátilská 330, Tábor 390 01, IČO 62549201		
Vypracoval:	Jan Černý, Převrátilská 330, Tábor 390 01		
Investor:	JSIG Prosek s.r.o., Šípková 463/19, Doubí, 36007 Karlovy Vary		
Katastrální úz.:	Prosek (731382) Č. p. 395/22, 395/4/9, 395/20, 392/4/9, 392/29, 395/23	Úroveň:	DUR/DSP
Akce:	Bytový dům Prosek	Datum:	Srpen 2024
Obsah:	3.NP	Ozn. části:	D.1.1
		Č. výkresu	Měřítko:
		04	1:50